



PROJECT โครงการก่อสร้างผนังกันดิน คสล. จำนวน 1 แห่ง

@ LOCATION MAEJO SUNSAI CHIANGMAI

สถานที่ก่อสร้าง บริเวณลำห้วยข้างบ้านนางสุพิมพร மாகาศ ต.อ.เดิมจากของเดิม ชุมชนแต่ใหม่ 2 หมู่ที่ 1 ตำบลหนองหาร อ.สันทราย จ.เชียงใหม่

DATE 20 / 11 / 2562

วันที่ 20 / 11 / 2562

สำเนาถูกต้อง

(นายสง่าชัย วงศ์วัง)
หัวหน้าฝ่ายแบบแผนและ...

ผู้รับผิดชอบโครงการ กองช่างเทศบาลเมืองแม่โจ้ ตำบลหนองหาร อำเภอสันทราย จังหวัดเชียงใหม่



แบบเลขที่ ท.21/2562

โครงการ

ก่อสร้างผนังกันดิน คสล. สูง 3.00 เมตร ยาว 42.00 เมตร จำนวน 1 แห่ง

สถานที่ก่อสร้าง

ชุมชนตาไทร 2
หมู่ที่ 1 ต.หนองหาร อ.สันทราย
จังหวัดเชียงใหม่

สำรวจ
นายผ่องแบบและก่อสร้าง

เขียนแบบ
นายผ่องแบบและก่อสร้าง

หน้างาน
(นายผ่องแบบและก่อสร้าง)

วิศวกร
หน้างาน
(นายผ่องแบบและก่อสร้าง)

วิศวกร
(นายสุรพันธ์ บัณฑิต)

ตรวจ
ผู้อำนวยการกองช่าง
สอ.12838

เห็นชอบ
ปลัดเทศบาล
(นายเอกวิทย์ จุโรจน์พงศ์)

อนุมัติ
นายกเทศมนตรี
L.O. N.P.



รองนายกเทศมนตรี รักษาการแทน
นายกเทศมนตรีเมืองแม่ใจ

วันที่ 20 พฤศจิกายน 2562

แบบแสดง
แผ่นที่ : 01


แบบที่ส่งขงไปโครงการ
รวม : 03

โครงการก่อสร้างผนังกันดิน คสล. สูง 3.00 เมตร ยาว 42.00 เมตร
(สถานที่ก่อสร้าง บริเวณลำห้วยช่างบ้านนางสุพิงษ์ ภาภาคต่อเติมจากของเดิม ชุมชนแม่ตาไทร 2)
หมู่ที่ 1 ตำบลหนองหาร อำเภอสันทราย จังหวัดเชียงใหม่ ตามแบบเทศบาลเมืองแม่ใจเลขที่ ท. 21/2562 พร้อมป้ายโครงการ จำนวน 1 ป้าย

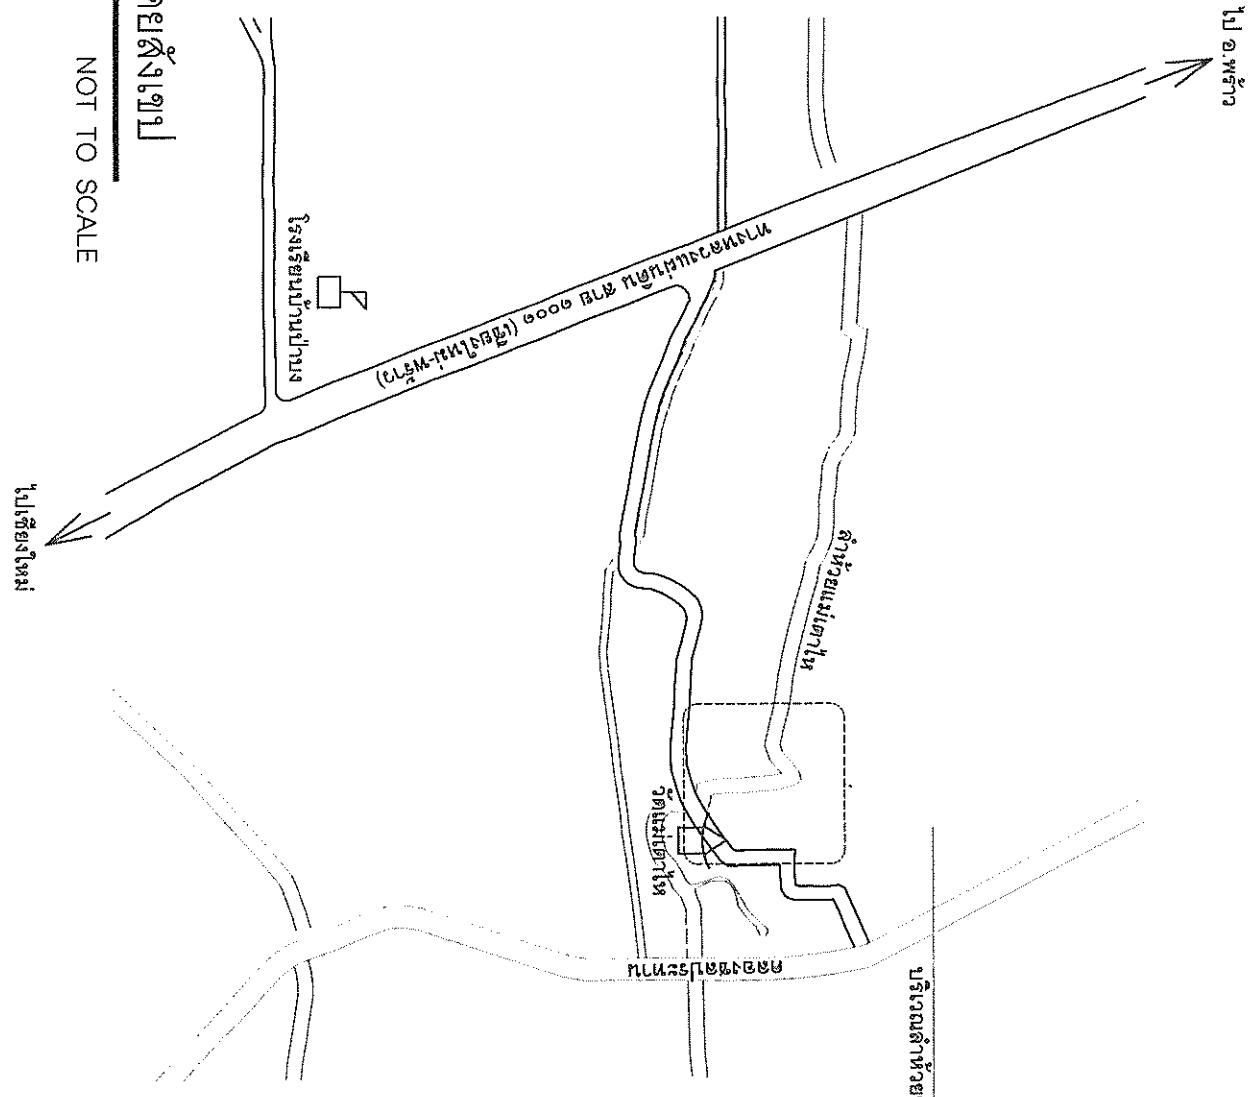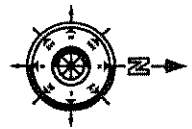

แผนที่โดยสังเขป
SCALE NOT TO SCALE

- รายการประกอบแบบป้าย
1. เสา, รั้วป้ายให้ทำหน้ามั่วสี่ข้าง 2 ด้าน ก่อหลวมจริงให้ทำลึกลงดินก่อน 2 ชั้น
 2. ตัวหนังสือให้ใช้สีทึบหรือสีขาว
 3. ขนาดของตัวหนังสือให้คำนึงถึงความเหมาะสมของรายละเอียดและโครงการ
 4. ป้ายมีขนาด 1.20 X 2.40 เมตร.
 5. จุดก่อสร้างป้ายกำหนดตามความเหมาะสมและสามารถมองเห็นได้ชัดเจน

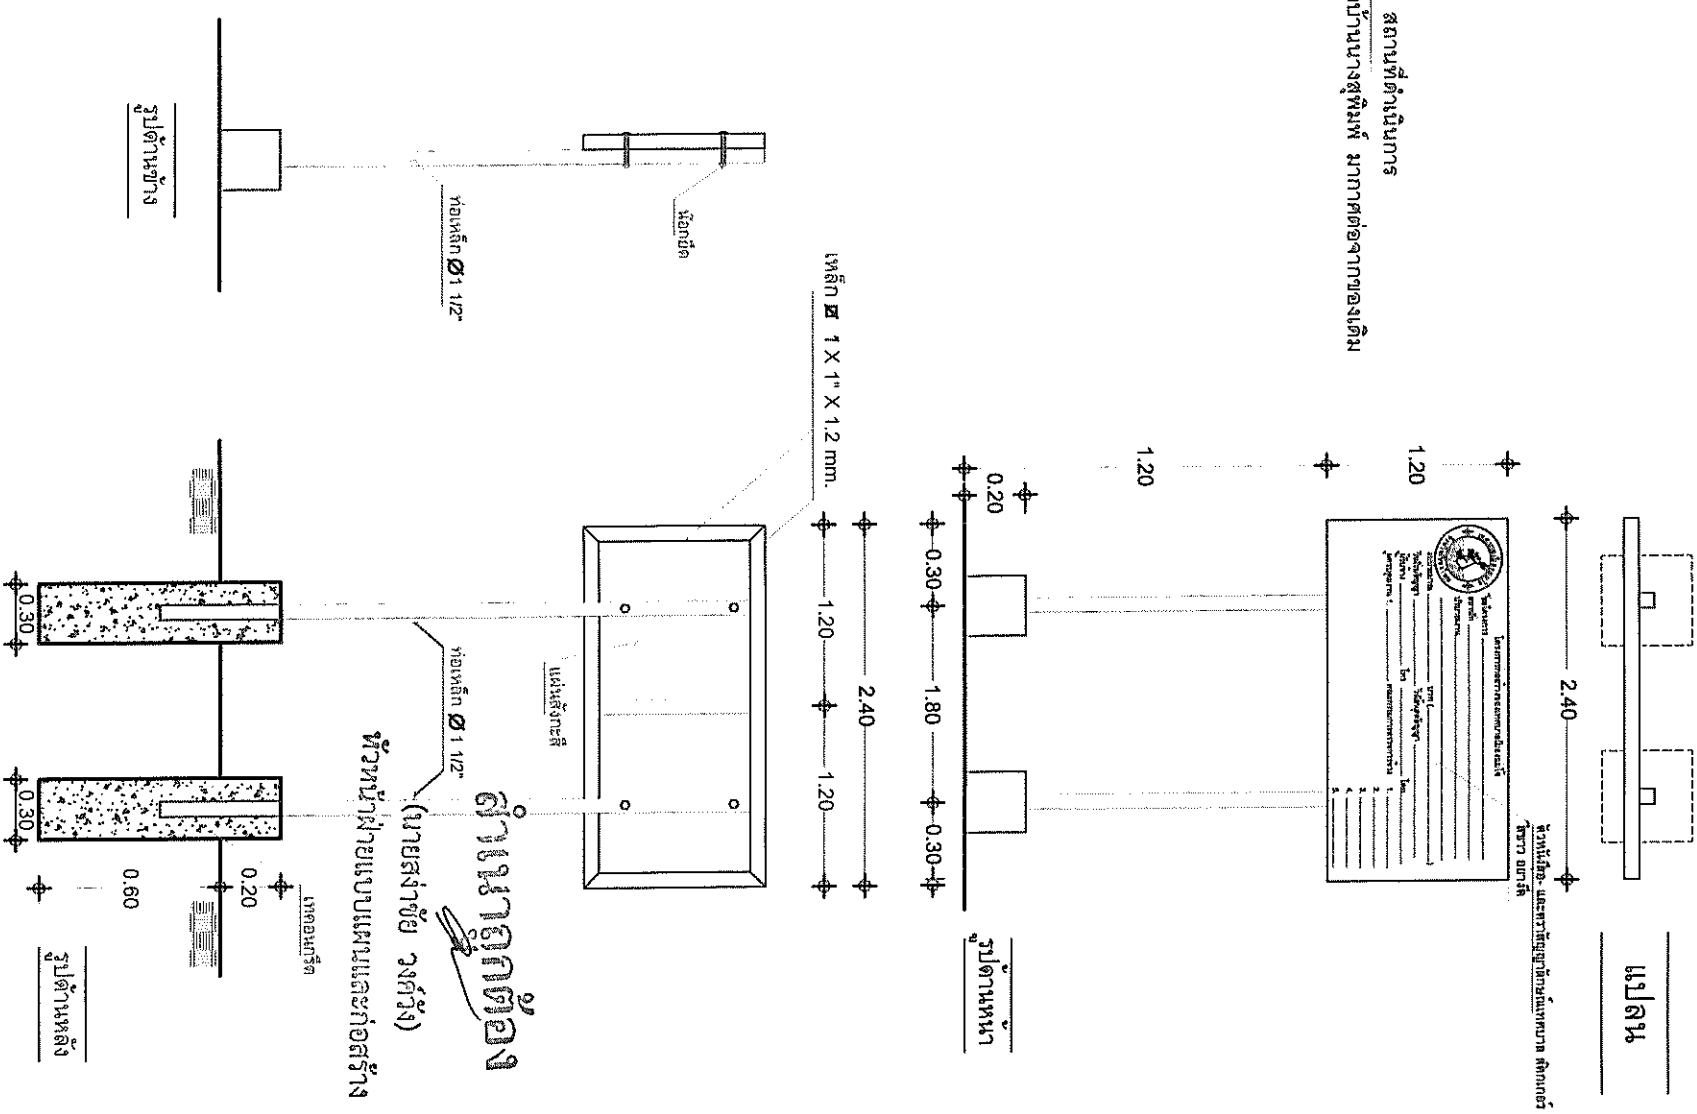

สถานีปลูกท่อ

หน้างาน
(นายผ่องแบบและก่อสร้าง)

หน้างาน
(นายสุรพันธ์ บัณฑิต)

หน้างาน
(นายเอกวิทย์ จุโรจน์พงศ์)

หน้างาน
(นายกเทศมนตรี)



แบบเลขที่ ท.21/2562

โครงการ

ก่อสร้างผนังดิน คลส สูง 3.00 เมตร
ยาว 42.00 เมตร จำนวน 1 แห่ง

สถานที่ก่อสร้าง

ชุมชนตำบล 2
หมู่ที่ 1 ต.หนองหาร อ.สามชัย
จังหวัดเชียงใหม่

สำรวจ หน.ฝ่ายแบบและก่อสร้าง

(นายสง่าชัย วงศ์วง)
หัวหน้าฝ่ายแบบและก่อสร้าง

เขียนแบบ หน.ฝ่ายแบบและก่อสร้าง

(นายสง่าชัย วงศ์วง)
หัวหน้าฝ่ายแบบและก่อสร้าง

วิศวกรโครงการ
(นายสุพันธ์ ปันศิริ)
สย.12838

ตรวจ ผู้อำนวยการก่อสร้าง


เห็นชอบ ปลัดเทศบาล

(นายวิรัช จิโรจน์พงศ์)
ปลัดเทศบาล

อนุมัติ นายเกษตรมนตรี

(นายเอกชัย สุขหุสุด)
รองนายกเทศมนตรี รักษาการแทน
นายกเทศมนตรีเมืองแม่ใจ

วันที่ 20 พฤศจิกายน 2562
แบบแสดง แผ่นที่ : 03
รายละเอียดการรวม รวม : 03
ผู้รับผิดชอบกองช่างเทศบาลเมืองแม่ใจ

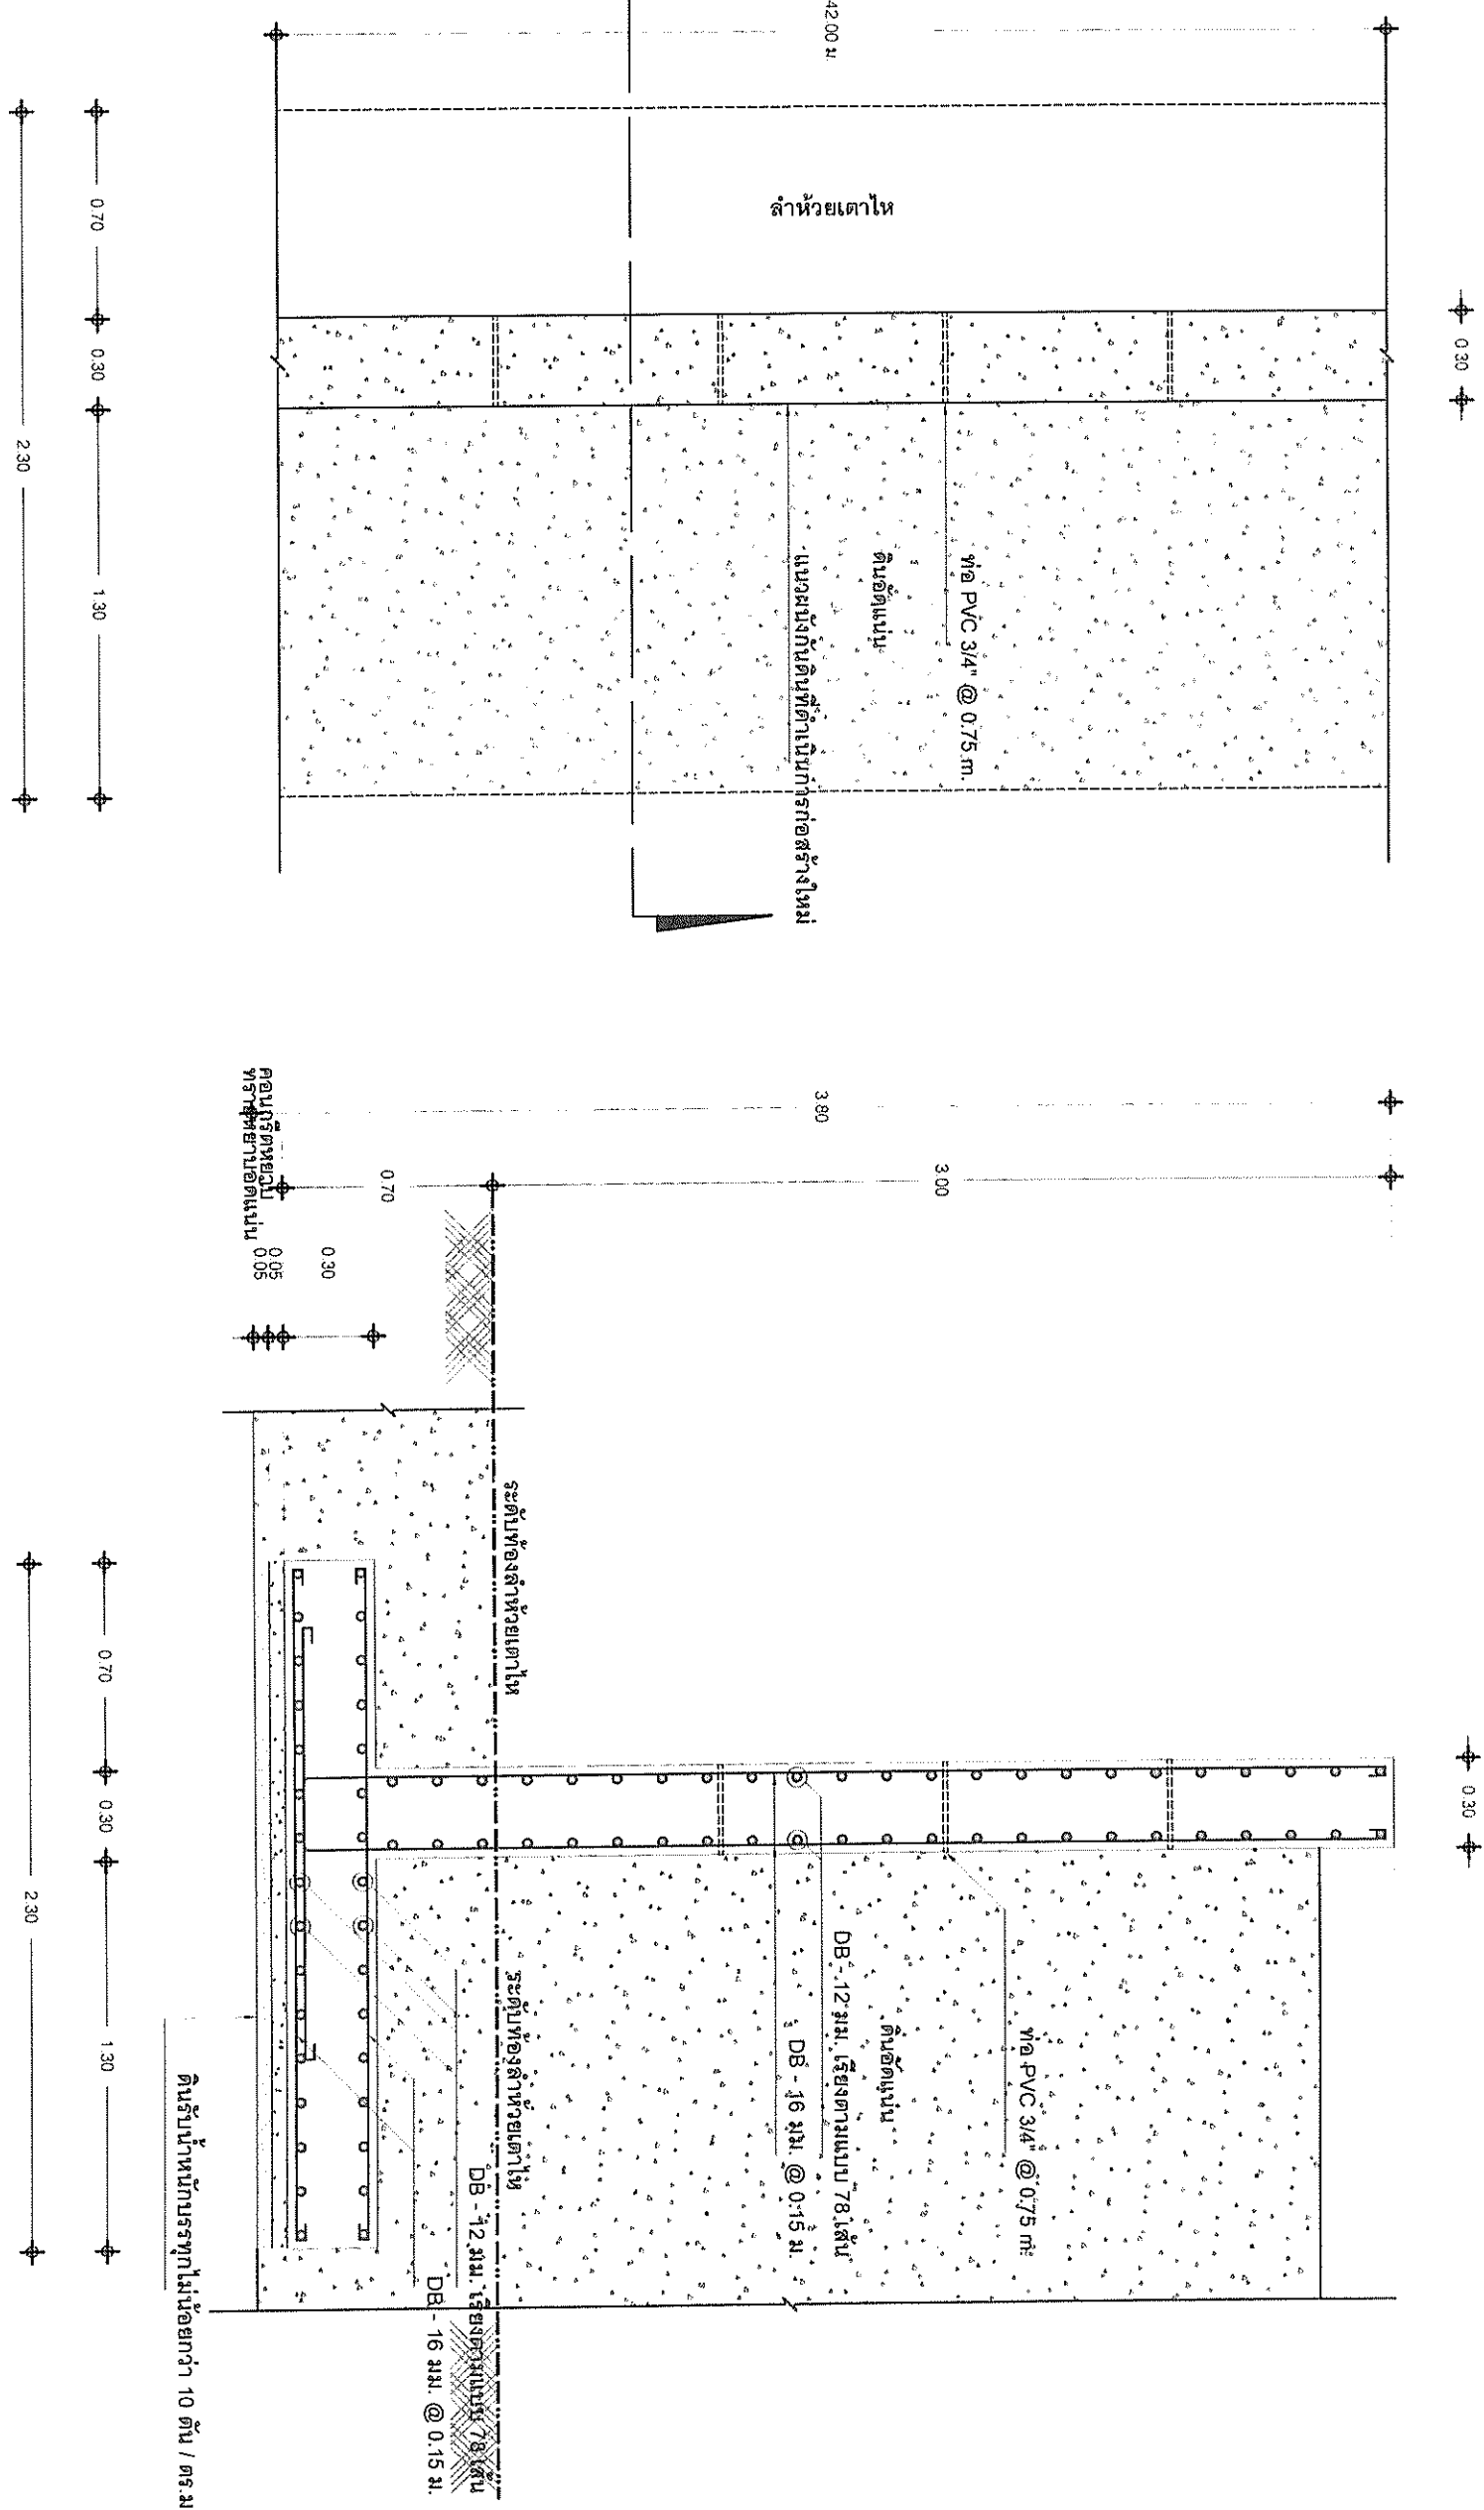

SCALE 1 : 25

แปลนผนังกันดิน

SCALE 1 : 25

รูปตัด A-A

สำเนาถูกต้อง

(นายสง่าชัย วงศ์วง)
หัวหน้าฝ่ายแบบและก่อสร้าง